

Grundriss EG


M 1:100
06.08.2020

Acer campestre
Bauvorhaben
Neubau Apartmenthaus h133
mit 40 Wohnungen
Hauptstraße 133
86161 Augsburg

Allgemeine Gartenanlage

Grenze Zaun

17 Fahrrad (a=50cm Hoch Tief)

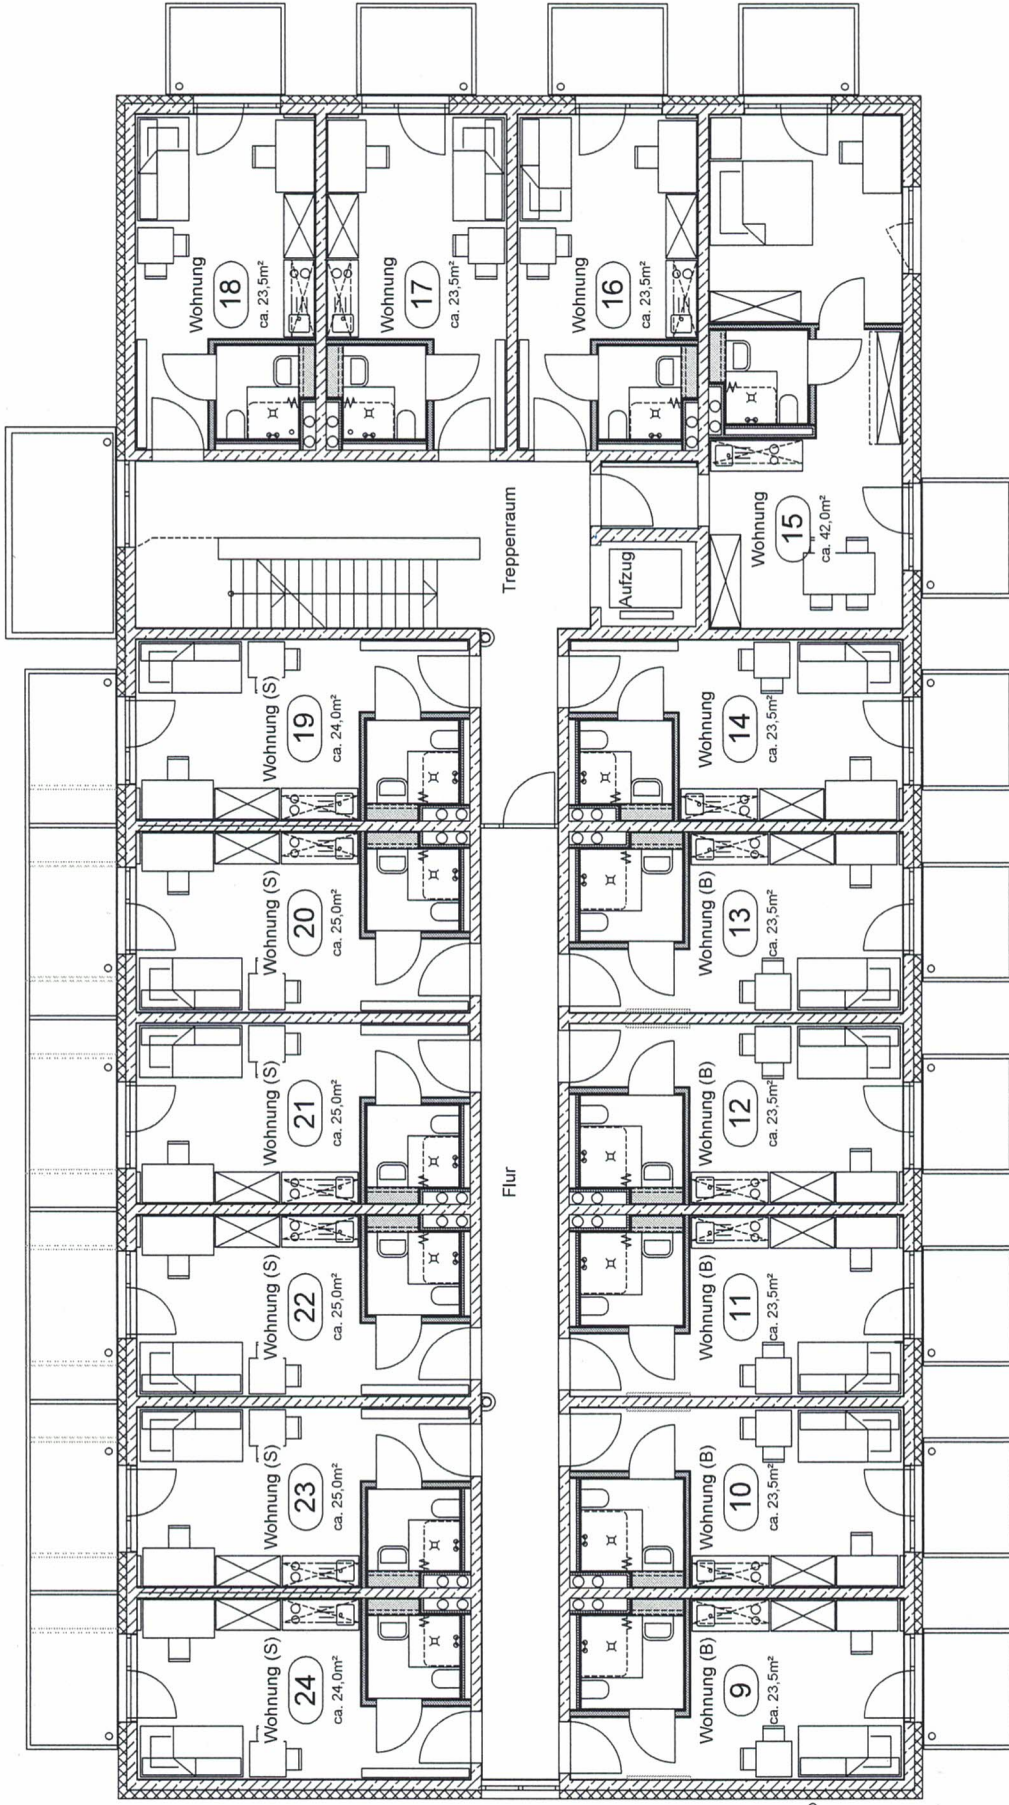


Grundriss 1.OG
M 1:100
 06.08.2020


Bauvorhaben
 Neubau Apartmenthaus h133
 mit 40 Wohnungen
 Haunsteiter Straße 133
 86161 Augsburg

Grundriss 2.OG

M 1:100
06.06.2020

Bauvorhaben
Neubau Apartmenthaus h133
mit 40 Wohnungen
Haunsteiter Straße 133
86161 Augsburg

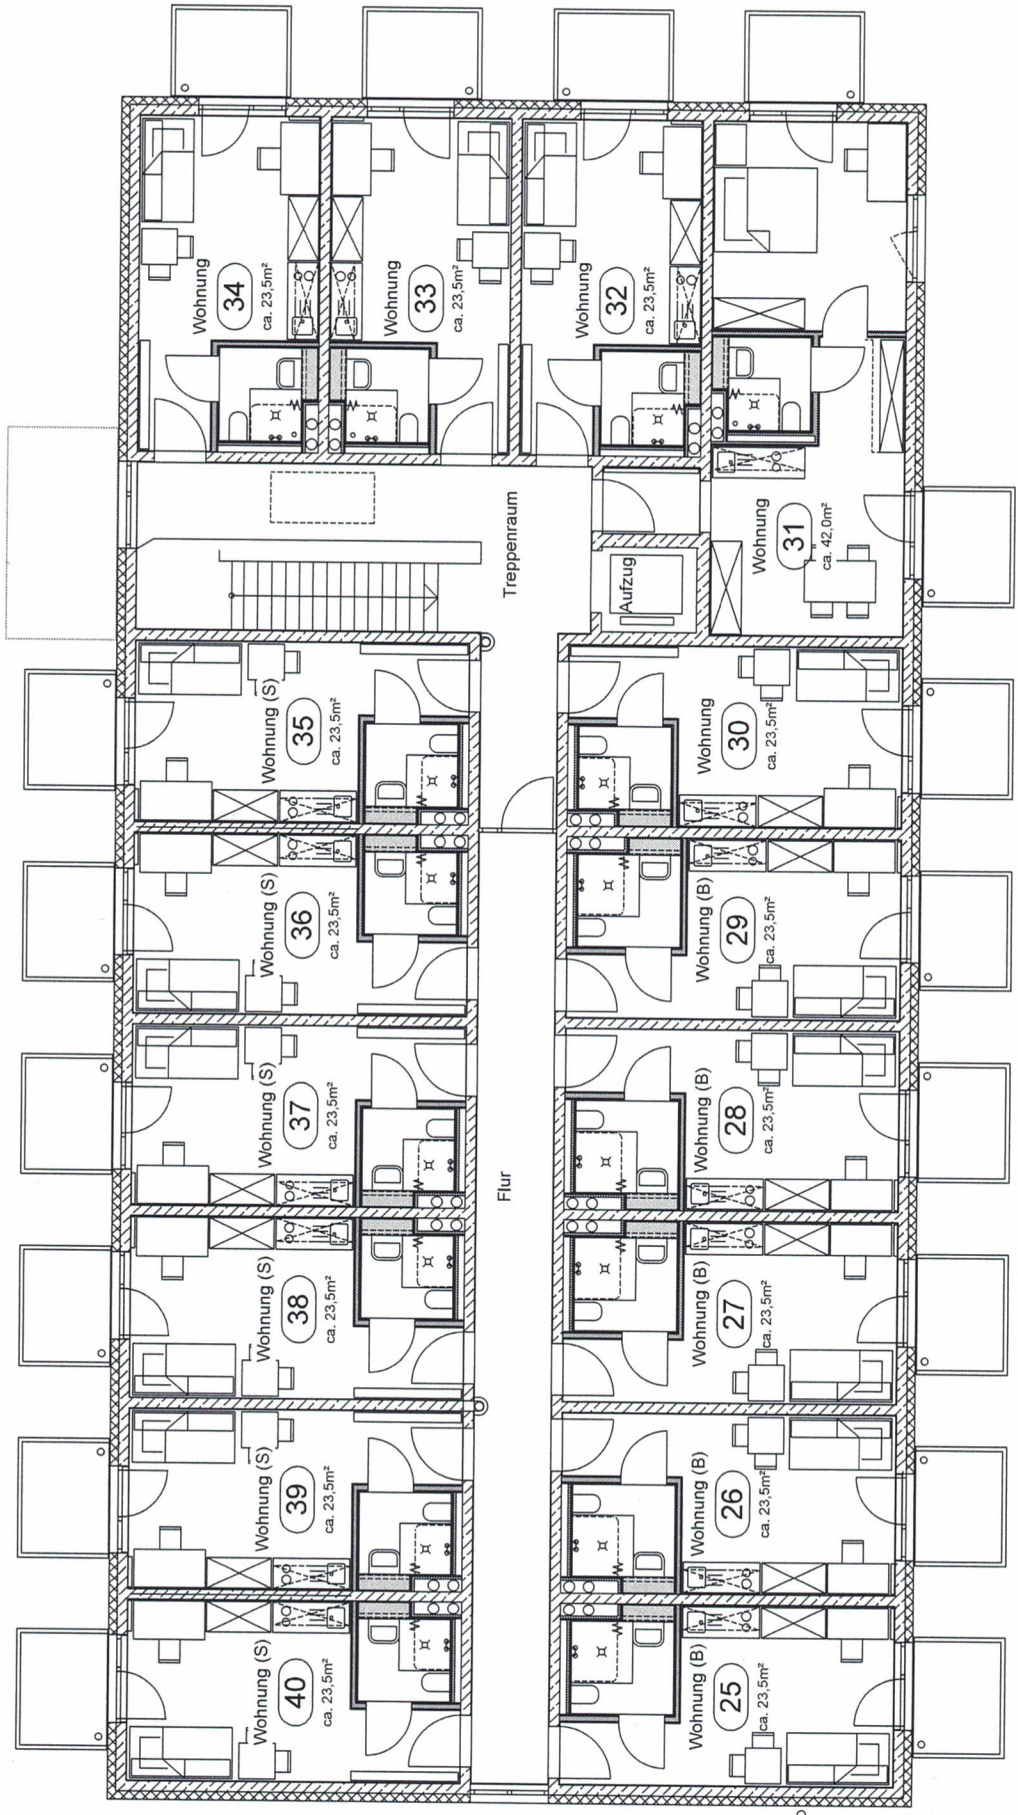


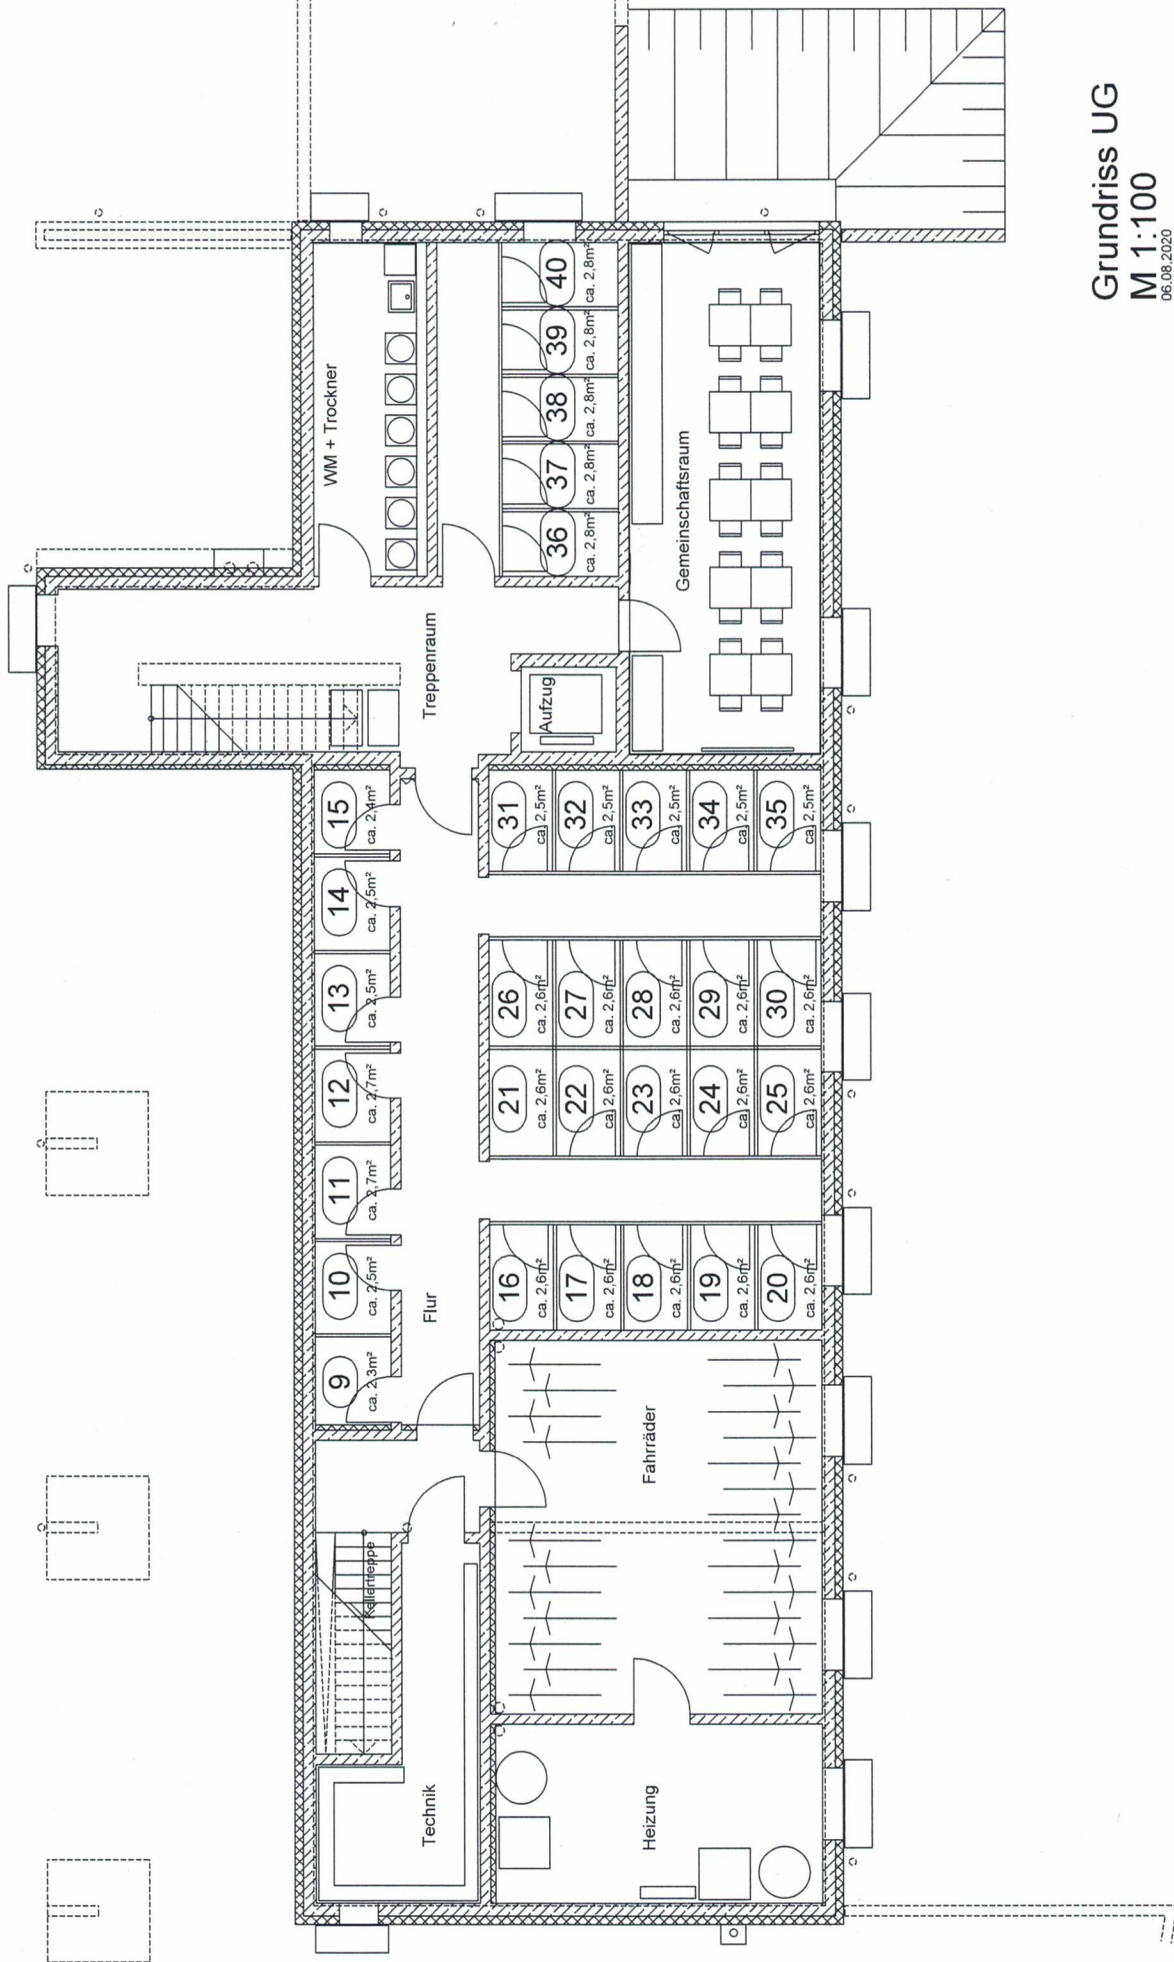



Grundriss UG
M 1:100
 06.08.2020

Bauvorhaben
 Neubau Apartmenthaus h133
 mit 40 Wohnungen
 Haunstetter Straße 133
 86161 Augsburg

Möblierungstypen A / B
ohne Maßstab
06.08.2020

Bauvorhaben
Neubau Apartmenthaus h133
mit 40 Wohnungen
Haunsteiter Straße 133
86161 Augsburg

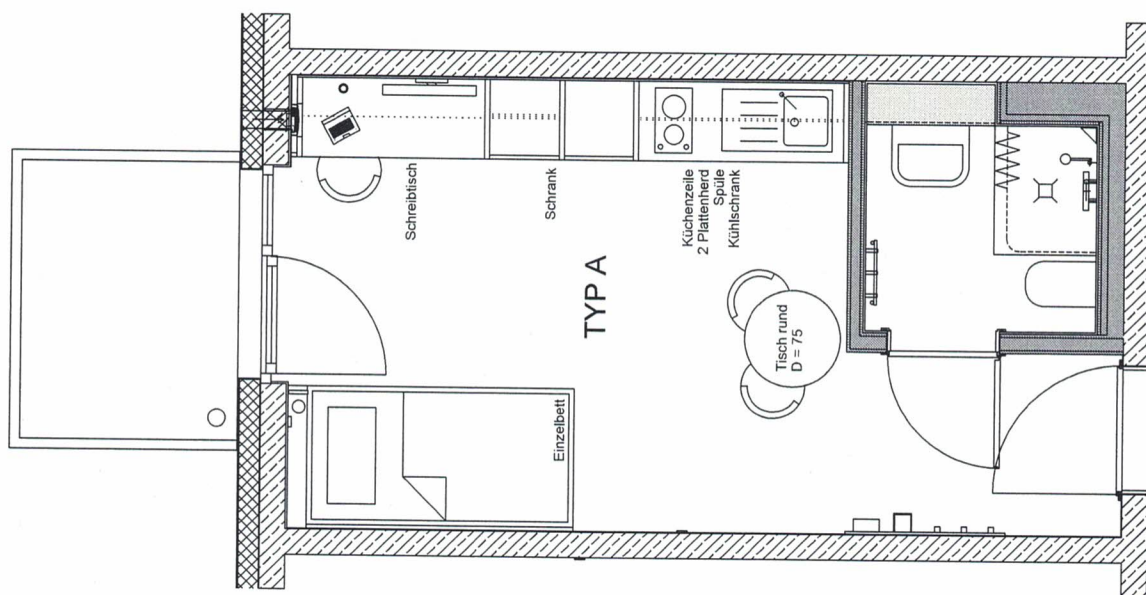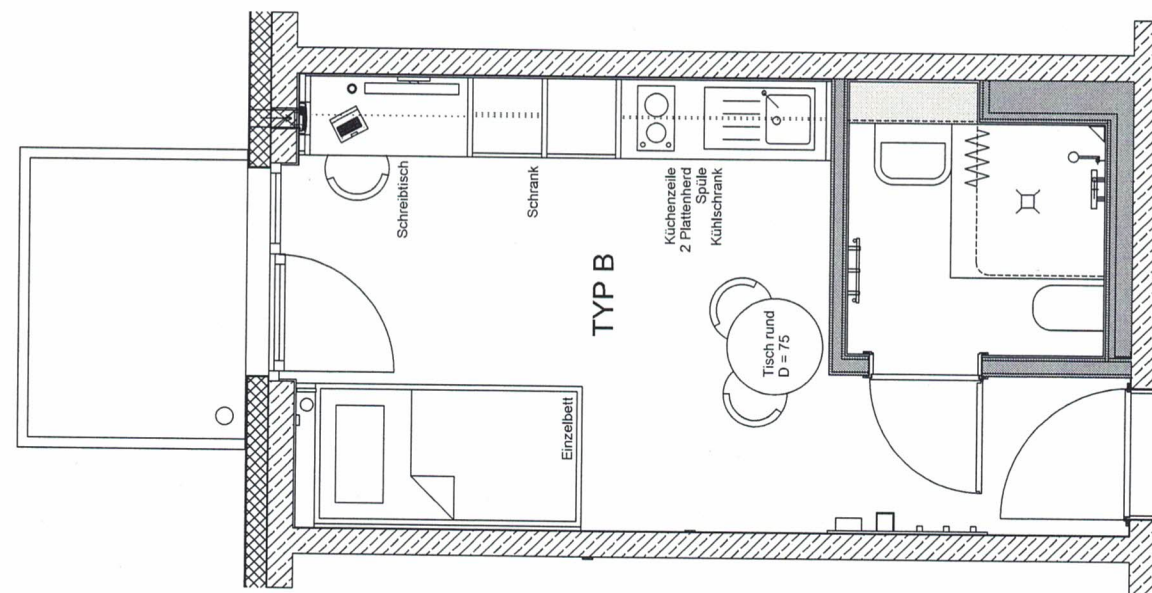

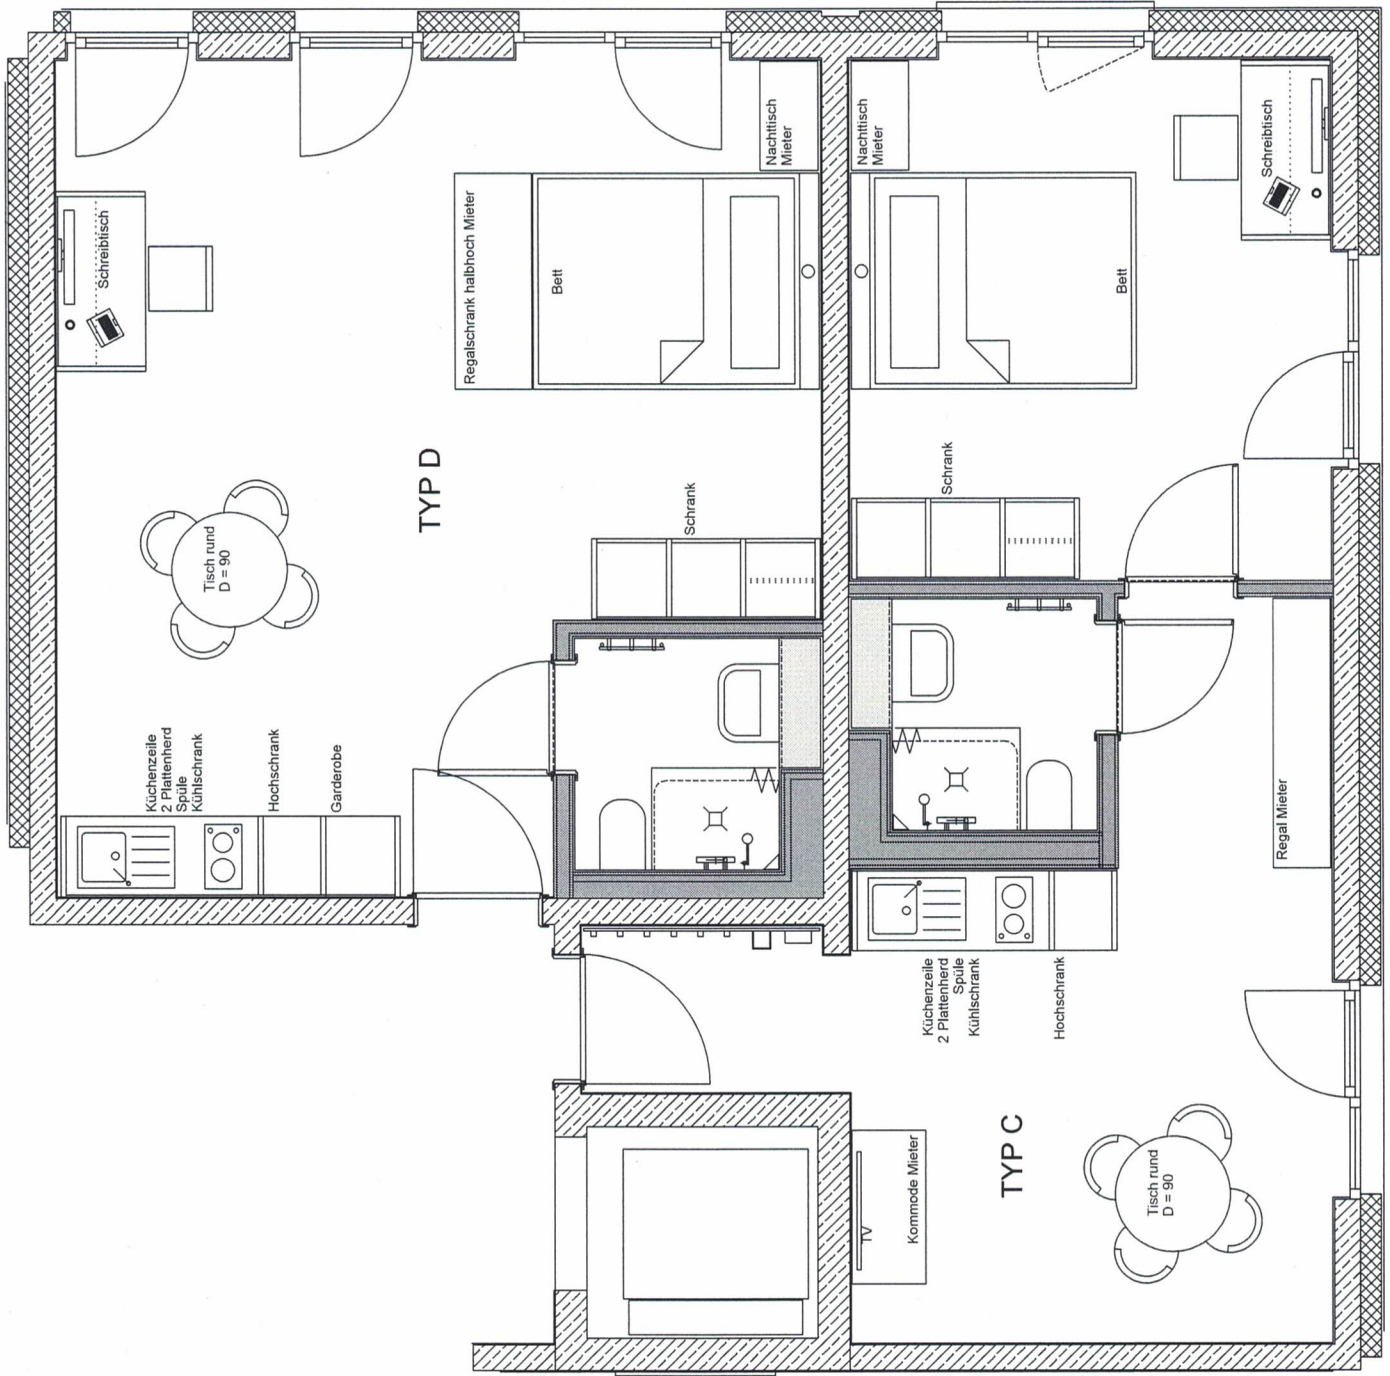

TYP D

TYP C